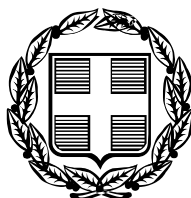


ΕΦΗΜΕΡΙΣ ΤΗΣ ΚΥΒΕΡΝΗΣΕΩΣ

ΤΗΣ ΕΛΛΗΝΙΚΗΣ ΔΗΜΟΚΡΑΤΙΑΣ

ΤΕΥΧΟΣ ΤΕΤΑΡΤΟ Αρ. Φύλλου 213

17 Μαρτίου 2006

ΑΠΟΦΑΣΕΙΣ

Αριθ. 1157

Καθορισμός οριογραμμών αιγιαλού-παραλίας στη θέση «Καρβουνόσκαλα» του Δημ. Διαμ/τος Στρατωνίου, του Δήμου Σταγείρων - Ακάνθου Ν. Χαλκιδικής.

Ο ΓΕΝΙΚΟΣ ΓΡΑΜΜΑΤΕΑΣ
ΠΕΡΙΦΕΡΕΙΑΣ ΚΕΝΤΡΙΚΗΣ ΜΑΚΕΔΟΝΙΑΣ

Έχοντας υπόψη:

1. Τις διατάξεις του άρθρου 5 παρ. 1 του ν. 2971/2001 (ΦΕΚ 285/τ.Α/19.12.2001) «Περί αιγιαλού και παραλίας και άλλες διατάξεις».

2. Τις διατάξεις του άρθρου 2 του ν.δ. 439/1970 «Περί συμπληρώσεως των διατάξεων περί αιγιαλού».

3. Τις διατάξεις του άρθρου 5 του ν. 3200/1955 «Περί διοικητικής αποκέντρωσης» όπως αυτές τροποποιήθηκαν και ισχύουν σήμερα.

4. Τις διατάξεις του άρθρου 19 παραγρ. 5 ν. 2344/1995 του άρθρου 52 παραγρ. 6 ν. 2218/1994, του άρθρου 4 παραγρ. 7 του ν. 2240/1994, δυνάμει των οποίων οι αρμοδιότητες του Υπουργείου Οικονομικών που είχαν μεταβιβασθεί στους Νομάρχες ανήκουν στον Περ/κό Δ/ντή, σε συνδυασμό με αυτές του άρθρου 14 παραγρ. 2 του ν. 2399/1996 με τις οποίες προβλέπεται η κατάργηση των θέσεων των Περ/κών Δ/ντών, οι αρμοδιότητες πλέον του οποίου περιήλθαν στον Γενικό Γραμματέα της Περιφέρειας που ασκούνται από τον Αναπληρωματικό Περ/κο Δ/ντή.

5. Τις διατάξεις του τέταρτου εδαφίου της παραγ. 2 του άρθρου 1 και της παραγρ. 6 του ιδίου άρθρου του ν. 2503/1997 «Διοίκηση, οργάνωση, στελέχωση της Περιφέρειας, ρύθμιση θεμάτων για την τοπική αυτοδιοίκηση και άλλες διατάξεις» (ΦΕΚ 107/Α), σύμφωνα με τις οποίες οι Περιφερειακές Υπηρεσίες του Υπουργείου Οικονομικών, που συγκροτούσαν την Περ/κή Διοίκηση του Νομού ή Νομαρχίας, δεν υπήχθησαν στη ενιαία οργανική μονάδα της Περιφέρειας ούτε καταργήθηκαν, αλλά αποτελούν από 1.9.1997, Υπηρεσίες του Υπουργείου Οικονομικών.

6. Το υπ' αριθμ. 28979/31.7.1997 έγγραφο της Δ/νσης Διοίκησης του Υπουργείου Εσωτερικών, Δημ. Διοίκησης και Αποκέντρωσης, σύμφωνα με το οποίο οι αρμοδιότητες του Γενικού Γραμματέα της Περιφέρειας σε θέματα Υπηρεσιών του Υπουργείου Οικονομικών μεταφέρονται από 1.9.1997 στον Υπουργό Οικονομικών.

7. Την υπ' αριθμ. 37930/ΔΙΟΕ 1264/14.10.2005 (ΦΕΚ Β΄ 1432) κοινή απόφαση του Πρωθυπουργού και του Υπουργού Οικονομίας για τον καθορισμό αρμοδιοτήτων των Υφυπουργών Οικονομίας και Οικονομικών.

8. Το ν. 3220 (ΦΕΚ 15/τ.Α/28.1.2004) Άρθρο 46 παράγραφο 21 με το οποίο οι αρμοδιότητες του Υπουργού Οικονομικών και Οικονομίας οι οποίες ανήκαν ή είχαν μεταβιβαστεί στους Νομάρχες μέχρι την έναρξη λειτουργίας των Νομαρχιακών Αυτοδιοικήσεων και αφορούν θέματα και Υπηρεσιών του Υπουργείου Οικονομίας και Οικονομικών, που εξαιρέθηκαν από την κατάργηση με τις διατάξεις της παραγ. 2 του άρθρου 39 του ν. 2218/1994, περιέρχονται στον Γενικό Γραμματέα της Περιφέρειας, εκτός των θεμάτων Υ.Δ.Ε.

9. Την υπ' αριθμ. 1825/15.2.2005 απόφαση του Γενικού Γραμματέα της Περιφέρειας Κεντρικής Μακεδονίας (ΦΕΚ 1293 Β/23.8.2004), «Τροποποίηση και συμπλήρωση της υπ' αριθμ. 5631/26.7.2000 απόφασής μας (ΦΕΚ 1339/Β/6.11.2000) περί ορισμού εισηγητών και μεταβίβαση εξουσίας υπογραφής «με εντολή Γενικού Γραμματέα» αποφάσεων, εγγράφων και άλλων πράξεων στον Γενικό Διευθυντή, στους Προϊσταμένους Δ/σεων, Τμημάτων και Γραφείων των Υπηρεσιών της Περιφέρειας Κεντρικής Μακεδονίας».

10. Την από 20.1.2006 έκθεση της κατά το άρθρο 3 του ν. 2971/19.12.2001 (ΦΕΚ285/τ.Α/19.12.2001) «Περί αιγιαλού και παραλίας» αρμόδιας Επιτροπής που αφορά στον καθορισμό των ορίων αιγιαλού, παραλίας και παλαιού αιγιαλού στη θέση «Καρβουνόσκαλα» Δ/Δ Στρατωνίου, του Δήμου Σταγείρων- Ακάνθου Ν. Χαλκιδικής.

11. Το από Ιουλίου 2005 τοπογραφικό, υψομετρικό και κτηματογραφικό διάγραμμα κλίμακας 1:500 σε μία (1) πινακίδα το οποίο συντάχθηκε από τον Αλέξανδρο Πετρούς, τοπογράφο μηχανικό, το οποίο συνοδεύει την παραπάνω έκθεση.

12. Το υπ' αριθμ. 544.5/1383/05/15.12.2005 έγγραφο του Γενικού Επιτελείου Ναυτικού.

13. Το υπ' αριθμ. 344/6.2.2006 (αριθ. πρωτ. 1157/7.2.2006 Δ/νσης ΠΕ.ΧΩ) έγγραφο της Κτηματικής Υπηρεσίας του Ν. Χαλκιδικής, με το οποίο διαβιβάστηκε στη υπηρεσία μας ο σχετικός φάκελλος του θέματος, αποφασίζουμε:

Επικυρώνουμε την από 20.1.2006 έκθεση της κατά το άρθρο 3 του ν. 2971/2001 (ΦΕΚ 285/τ.Α΄/19.12.2001) «Περί αιγιαλού και παραλίας» αρμόδιας Επιτροπής για τον καθορισμό των ορίων αιγιαλού-παραλίας και παλαιού αιγιαλού στη θέση «Καρβουνόσκαλα» στο Δ/Δ Στρατωνίου του Δήμου Σταγείρων-Ακάνθου, καθώς επίσης και το από τον Ιούλιο 2005 τοπογραφικό, υψομετρικό και κτηματογραφικό διάγραμμα, κλίμακας 1:500, σε μία (1) πινακίδα το οποίο συντάχθηκε από τον Αλέξανδρο Πετρούς, τοπογράφο μηχανικό, ελέγχθηκε και θεωρήθηκε για την ακρίβεια της αποτύπωσης από την Κτηματική Υπηρεσία, όπως ορίζουν οι διατάξεις του ν. 2971/2001, το οποίο συνοδεύει την παραπάνω έκθεση.

Στο τοπογραφικό αυτό διάγραμμα, καθορίσθηκε:

α) Η οριογραμμή του αιγιαλού με κόκκινη συνεχή πολυγωνική γραμμή, με κορυφές 1,2,3,4,5,6,7,8,9,10,11,12,13,14 ,15,16,17,18,19,20, και 21, οι οποίες εξασφαλίζονται με συντεταγμένες από το κρατικό τριγωνομετρικό δίκτυο.

β) Η οριογραμμή της παραλίας με κίτρινη συνεχή πολυγωνική γραμμή με κορυφές 1',2',3',4',5',6'7',8',9',10',12',13'14', 15',16',17,'18',19',20', και 21' οι οποίες εξασφαλίζονται με συντεταγμένες από το κρατικό τριγωνομετρικό δίκτυο.

γ) Η οριογραμμή του παλαιού αιγιαλού με συνεχή κυανή πολυγωνική γραμμή, με κορυφές 12,2΄΄,3΄΄,4΄΄ και 5΄΄, οι οποίες εξασφαλίζονται με συντεταγμένες από το κρατικό τριγωνομετρικό δίκτυο.

Εμπράγματα δικαιώματα ιδιωτών επί ακινήτων της παραλίας, απαλλοτριώνονται λόγω δημόσιας ωφέλειας.

Υπάρχοντα κτίσματα εντός της ζώνης της παραλίας και του αιγιαλού δεν εξαιρούνται.

Η παραπάνω χάραξη αποτελεί καθορισμό των οριογραμμών για πρώτη φορά.

Η απόφαση αυτή μαζί με την Έκθεση της Επιτροπής και το Τοπογραφικό διάγραμμα,να δημοσιευθούν στην Εφημερίδα της Κυβερνήσεως.

Θεσσαλονίκη, 10 Φεβρουαρίου 2006

Ο Γενικός Διευθυντής Περιφέρειας
ΣΤΑΜΑΤΗΣ Μ. ΤΣΙΑΚΙΡΗΣ

ΕΚΘΕΣΗ

(Της επιτροπής καθορισμού αιγιαλού-παραλίας (Άρθρο 3 παρ. 1 και άρθρο 4 παρ. 3 του Ν. 2971/2001).

Καθορισμός για πρώτη φορά των ορίων αιγιαλού και παραλίας στη θέση «Καρβουνόσκαλα» του Δημοτικού Διαμ/τος Στρατωνίου του Δήμου Σταγείρων -Ακάνθου στο νομό Χαλκιδικής.

Πολύγυρος 20.1.2006.

Η επιτροπή του άρθρου 100 του π.δ. 284/1988, περί καθορισμού των ορίων αιγιαλού και παραλίας, όπως τροποποιήθηκε από το άρθρο 3 του ν. 2971/2001 (Φ.Ε.Κ. 285/19.12.2001), η οποία ορίσθηκε με την υπ' αριθμ. 1825/15.2.2005 απόφαση του Γενικού Γραμματέα της Περιφέρειας Κεντρικής Μακεδονίας, αποτελούμενη από τους παρακάτω υπογράφοντες:

1. Ιωάννη Κομπούρη, προϊστάμενο της Κτηματικής Υπηρεσίας Χαλκιδικής, ως πρόεδρο,

2. Ευστάθιο Χατζόπουλο, αγρον. τοπ/φο μηχ. της Κτηματικής Υπηρεσίας Χαλκιδικής, ως μέλος,

3. Πακαταρίδη Σάββα, Υποπλοίαρχο Λ.Σ., Λιμενάρχη Ιερισσού, ως μέλος,

4. Κων/νο Βογιατζή, αγρον. τοπ/φο μηχ., αναπληρωτή του Δ/ντή Δ/νσης Πολεοδομίας της Ν.Α. Χαλκιδικής, ως μέλος και

5. Ιωάννη Περδίκη, αρχιτέκτονα, αναπληρωτή του Δ/ντή Χωροταξίας και περιβάλλοντος της Γ.Γ. Περιφέρειας Κεντρικής Μακεδονίας διενήργησε αυτοψία στην παραπάνω περιοχή στις 23.8.2005 ύστερα από την υπ' αριθμ. 2531/26.7.2005 πρόσκληση του προέδρου της, και αφού έλαβε υπόψη της:

1. Την από 12.7.2005 αίτηση του Αλέξανδρου Πετρούς, με την οποία ζητείται ο καθορισμός των ορίων του αιγιαλού - παραλίας στην περιοχή αυτή.

2. Το τοπογραφικό υψομετρικό και κτηματογραφικό διάγραμμα που συντάχθηκε τον μήνα Ιούλιο του έτους 2005 από τον Αλέξανδρο Πετρους, τοπογράφο μηχανικό, σε μία πινακίδα με κλίμακα 1:500 και ελέγχθηκε και θεωρήθηκε στις 23.8.2005 από τον Ευστάθιο Χατζόπουλο, αγρον. και τοπ/φο μηχ., υπάλληλο της Κτηματικής Υπηρεσίας Χαλκιδικής.

3. Τις διατάξεις του ν. 2971/2001, και την σχετική δικαστική και διοικητική νομολογία.

4. Τις φυσικές και λοιπές ενδείξεις για το πλάτος του αιγιαλού και της παραλίας που αφορούν στα παρακάτω:

α) Γεωμορφολογία του εδάφους:

1) Η μορφολογία της ακτής συνίσταται από:

(ι) Βραχώδη πρανή με απότομες κλίσεις στα δύο άκρα του καθορισμού και ύψη στέψης που κυμαίνονται από 15,00 έως 28,00 μέτρα στο ΒΑ άκρο, μεταξύ των κορυφών 1 έως 8 του αιγιαλού και από 10,00 έως 33,00 στο Ν άκρο, μεταξύ των κορυφών 17 έως 21 του αιγιαλού, (προκύπτουν από το τοπογραφικό διάγραμμα) και

(ιι) Χαλαρά ιζήματα (άμμος) που έχουν προκύψει από την εναπόθεση φερτών υλών ή / και από την αποσάθρωση - διάβρωση των μητρικών πετρωμάτων της ακτής και τα οποία έχουν εύρος που κυμαίνεται από 10 έως 30 μέτρα και υψόμετρα αυχένα που κυμαίνονται από 2.25 έως 2.75 μέτρα (επίσης προκύπτουν από το τοπογραφικό διάγραμμα, κορυφές 9 έως και μετά την 20 του αιγιαλού).

(ιιι) Τεχνικά έργα. Υπάρχει στην ΒΑ πλευρά, ανατολικά των κορυφών 1, 2 και 3 του αιγιαλού μόλος κατασκευασμένος με επίχωση της θάλασσας με φυσικούς ογκόλιθους και χαλικοστρωμένος στο επάνω μέρος, ενώ στο εξωτερικό μέρος του, ΒΑ, υπάρχει προστατευτική λιθορριπή από φυσικούς ογκόλιθους επίσης. Στον ίδιο μόλο υπάρχει κρηπίδωμα από σκυρόδεμα. Στο εσωτερικό του μόλου υπάρχει ράμπα από σκυρόδεμα. Σε επαφή με τον μόλο υπάρχει τοίχος, λιθοδομής, πλάτους 1,00 μέτρου και ύψους 1,40 περίπου.

2) Της ακτής συνέχονται εκτάσεις:

Λοφώδεις, με έδαφος βραχώδες - ημιβραχώδες. Είναι εκτός σχεδίου, δομημένες με αραιή δόμηση και έχουν χρήση τουριστική και κατοικίας.

3) Το φυσικό όριο βλάστησης συνίσταται από:

Θαμνώδη φυσική βλάστηση (πουρνάρια), στην Β πλευρά του καθορισμού και δενδρώδη φυσική βλάστηση (κωνοφόρα) στη Ν πλευρά.

β) Παράκτιοι φυσικοί πόροι:

Στην περιοχή δεν εντοπίστηκαν παράκτιοι φυσικοί πόροι.

γ) Μετεωρολογικά στοιχεία: Οι επικρατούντες άνεμοι είναι Β - ΒΑ διευθύνσεων. Η επίδραση τους στην

ακτή δεν είναι ισχυρή, επειδή αυτή είναι προστατευμένη από την ύπαρξη της μικρής χερσονήσου - όρους «Μπροστόμιτσα» που βρίσκεται βορείως της περιοχής καθορισμού.

δ) Μορφολογία του πυθμένα: Από στοιχεία που προκύπτουν από την αυτοψία μακροσκοπικά και από το απόσπασμα χάρτη ΓΥΣ κλίμακας 1:50000 που συνοδεύει το διάγραμμα προκύπτει ότι κοντά στην ακτή ο πυθμένας έχει αμμώδη σύσταση, τα βάθη είναι 2-9 μ. περίπου και η επίδραση του κύματος στην ακτή είναι μέτρια.

ε) Ανάπτυξη κυματισμού σε σχέση με το μέτωπο της ακτής: Πρόκειται για ακτή με μεγάλο ανάπτυγμα θάλασσας. Το μεγάλο ανάπτυγμα θαλάσσιας έκτασης συμβάλλει στη δημιουργία μεγάλης έκτασης κυματικού πεδίου.

στ) Τεχνικά έργα: Στην περιοχή υφίστανται παράνομα τεχνικά έργα. Αυτά είναι ένας μόλος μία ράμπα, ένα κρηπίδωμα και ένας λιθόκτιστος τοίχος

ζ) Εγκεκριμένες χωροταξικές κατευθύνσεις και χρήσεις γης: Η περιοχή βρίσκεται εντός αρχαιολογικού χώρου. ΦΕΚ 352/τ.Β΄/16.5.1996.

η) Δημόσια κτήματα: Δεν υπάρχουν καταγεγραμμένα δημόσια κτήματα στην περιοχή διαχειριζόμενα από το Υπουργείο Οικονομίας και Οικονομικών.

θ) Εθνικό κτηματολόγιο: Δεν υφίσταται στην περιοχή.

ι) Ευπαθή οικοσυστήματα και προστατευόμενες περιοχές: Είναι περιοχή εκτός «NATURA».

5. Το υπ’ αριθμ. 544.5/1383/2005/15.12.2005 έγγραφο - γνωμοδότηση του Υ.ΕΘ.Α./ Γ.Ε.Ν./Δ/νσηΑ2/Τμ.Ιε., αποφασίζει:

1. Καθορίζει στο παραπάνω τοπογραφικό διάγραμμα:


α) Την οριογραμμή του αιγιαλού με κόκκινη συνεχή πολυγωνική γραμμή, με κορυφές 1, 2, 3, 4, 5, 6, 7, 8, 9, 10, 11, 12, 13, 14, 15, 16, 17, 18, 19, 20, και 21, οι οποίες εξασφαλίζονται με συντεταγμένες από το κρατικό τριγωνομετρικό δίκτυο.


β) Την οριογραμμή της παραλίας με κίτρινη συνεχή πολυγωνική γραμμή, με κορυφές 1’, 2’, 3’, 4’, 5’, 6’, 7’, 8’, 9’, 10’, 11’, 12’, 13’, 14’, 15’, 16’, 17’, 18’, 19’, και 20’, οι οποίες εξασφαλίζονται με συντεταγμένες από το κρατικό τριγωνομετρικό δίκτυο. Το εύρος της παραλίας είναι 15,00 μέτρα, για την εξυπηρέτηση των σκοπών της παραγράφου 2 του άρθρου 1, του ν. 2971/2001. Εμπράγματα δικαιώματα ιδιωτών επί ακινήτων της παραλίας, απαλλοτριώνονται λόγω δημόσιας ωφέλειας.


2. Αποφαίνεται ότι υπάρχει παλαιός αιγιαλός και καθορίζει την οριογραμμή του με κυανή συνεχή πολυγωνική γραμμή, με κορυφές 12, 2΄΄, 3΄΄, 4΄΄ και 5΄΄, οι οποίες εξασφαλίζονται με συντεταγμένες από το κρατικό τριγωνομετρικό δίκτυο.

Η Επιτροπή

Ο Πρόεδρος	Τα μέλη
Ι. ΚΟΜΠΟΥΡΗΣ	1. ΕΥΣ. ΧΑΤΖΟΠΟΥΛΟΣ
	2. ΣΑΒ. ΠΑΚΑΡΑΤΙΔΗΣ
	3. ΚΩΝ. ΒΟΓΙΑΤΖΗΣ
	4. ΙΩΑΝ. ΠΕΡΔΙΚΗΣ

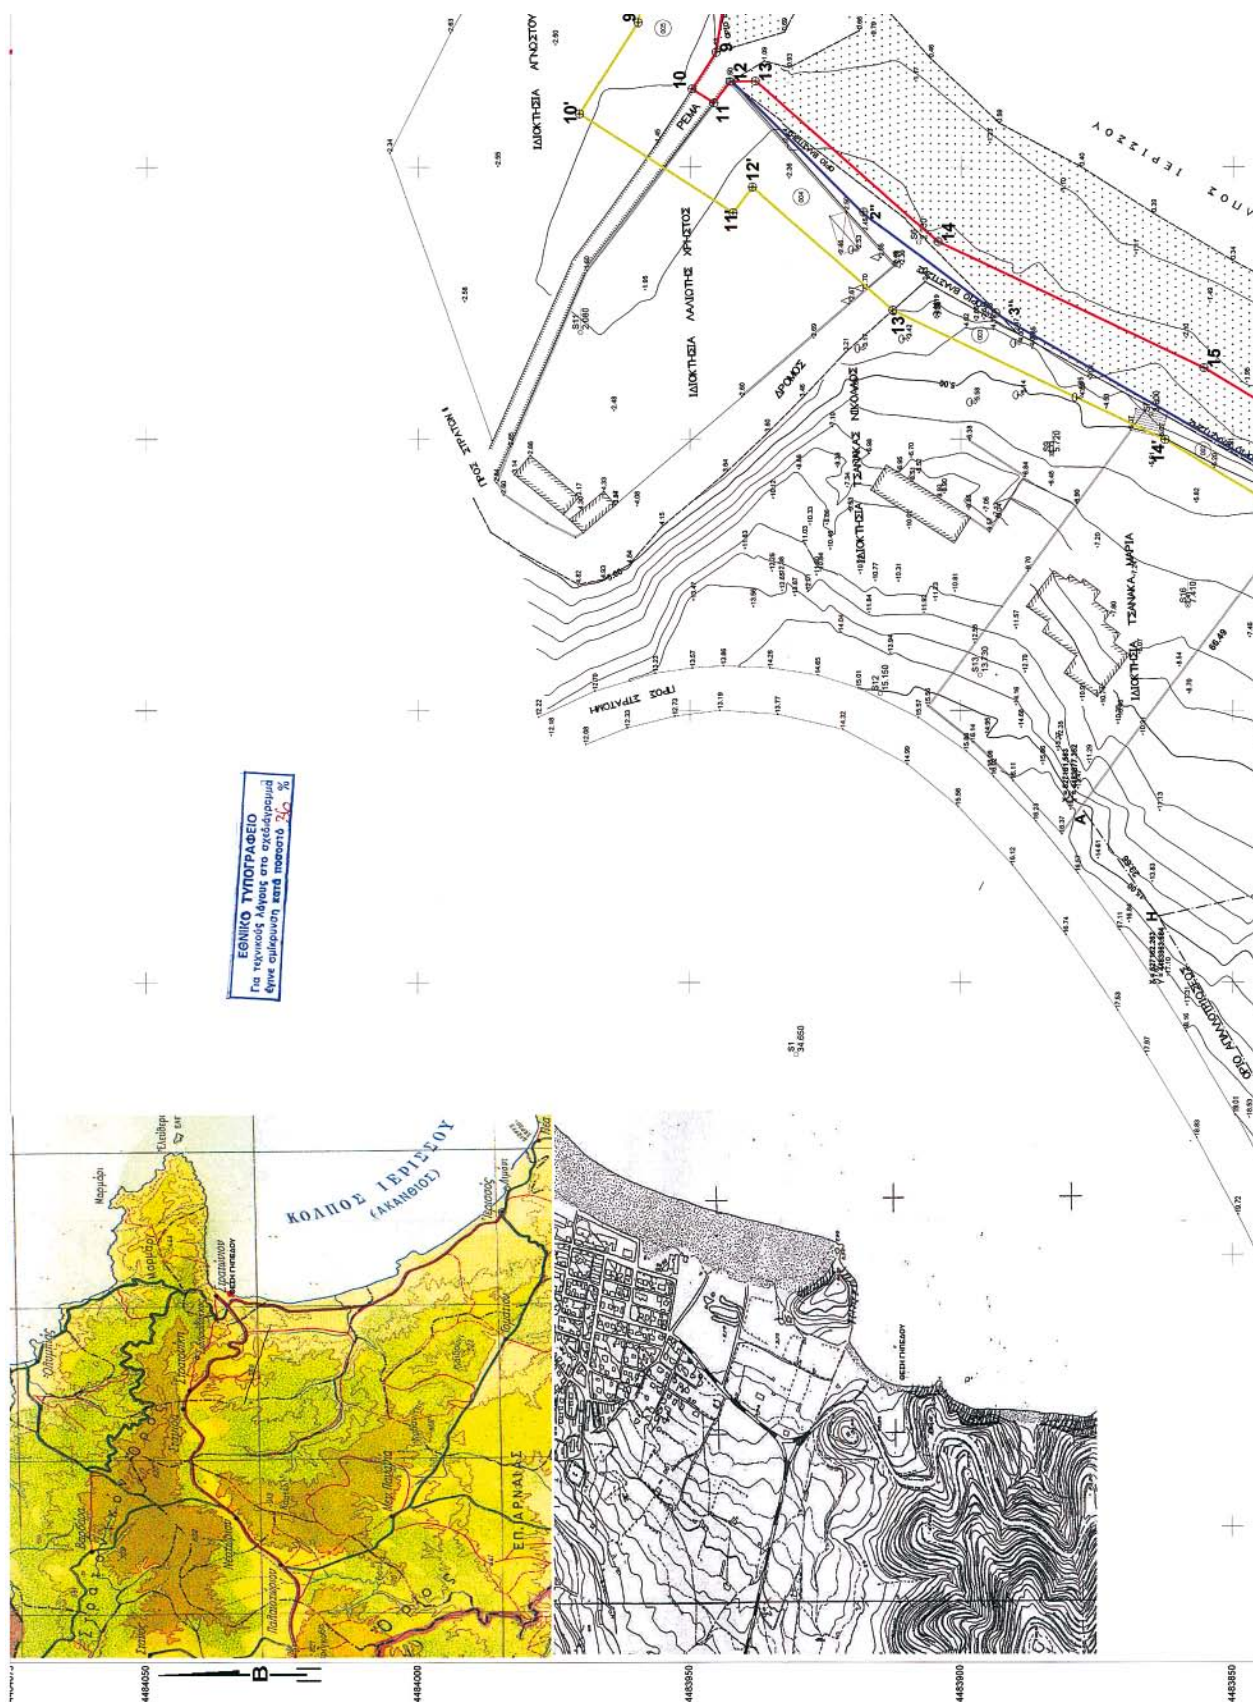
ΕΘΝΙΚΟ ΤΥΠΟΓΡΑΦΕΙΟ
Για τεχνικούς λόγους στο σχεδιάγραμμα
έγινε σμίκρυνση κατά ποσοστό 26 %
ΙΔΙΟΚΤΗΣΙΑ ΑΓΝΩΣΤΟΥ
ΡΕΜΑ
ΙΔΙΟΚΤΗΣΙΑ ΛΑΛΙΩΤΗΣ ΧΡΗΣΤΟΣ
ΔΡΟΜΟΣ
ΠΡΟΣ ΣΤΡΑΤΩΝΙ
ΙΔΙΟΚΤΗΣΙΑ ΤΣΑΝΑΚΑΣ ΝΙΚΟΛΑΟΣ
ΙΔΙΟΚΤΗΣΙΑ ΤΣΑΝΑΚΑ ΜΑΡΙΑ
ΚΟΛΠΟΣ ΙΕΡΙΣΣΟΥ
ΚΟΛΠΟΣ ΙΕΡΙΣΣΟΥ (ΑΚΑΝΘΙΟΣ)
ΕΠΑΡΧΙΑ ΑΡΝΑΙΑΣ
4484050
4484000
4483950
4483900
4483850

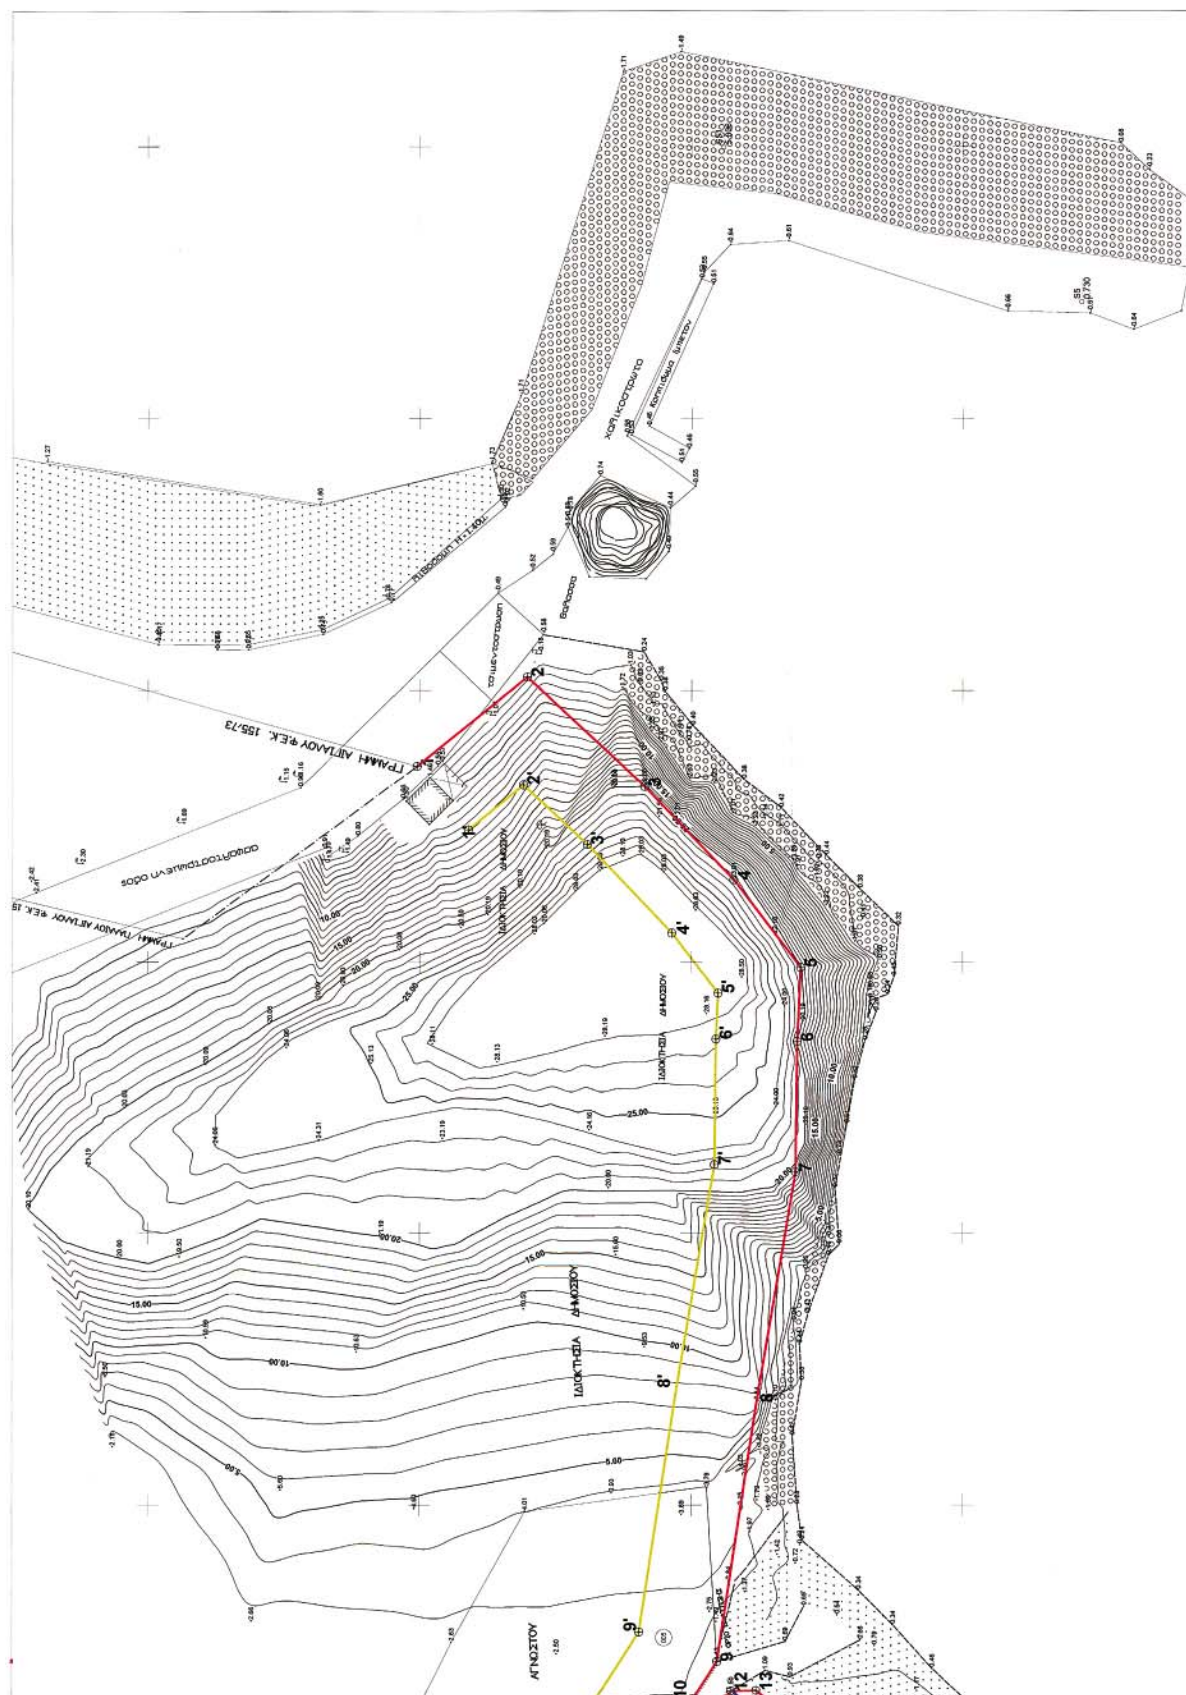
ΓΡΑΜΜΗ ΑΙΓΙΑΛΟΥ Φ.Ε.Κ. 155,73
ΙΔΙΟΚΤΗΣΙΑ ΔΗΜΟΣΙΟΥ
ΑΓΝΩΣΤΟΥ
25.00
20.00
15.00
10.00
5.00

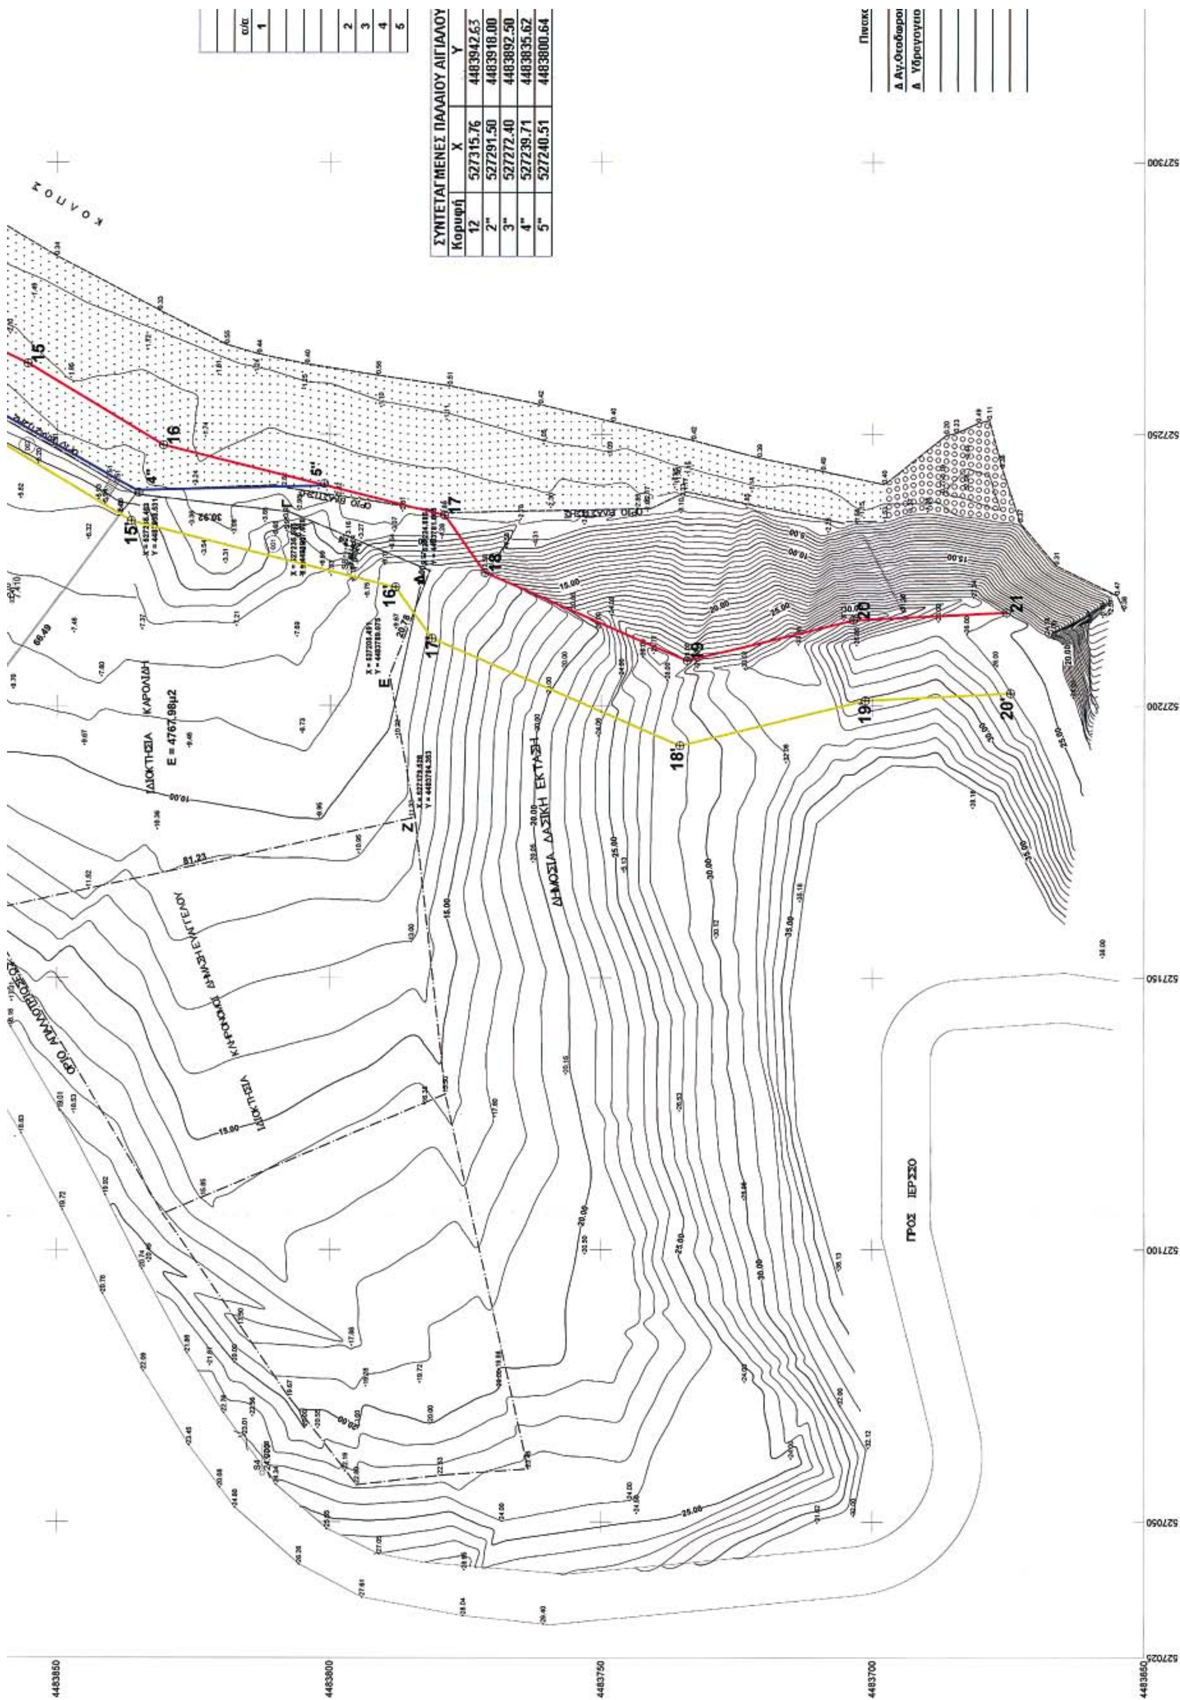

ΣΥΝΤΕΤΑΓΜΕΝΕΣ ΠΑΛΑΙΟΥ ΑΙΓΙΑΛΟΥ		
Κορυφή	X	Y
12	527315.76	4483942.63
2''	527291.50	4483918.00
3''	527272.40	4483892.50
4''	527239.71	4483835.62
5''	527240.51	4483800.64

ΚΤΗΜΑΤΟΛΟΓΙΚΟΣ ΠΙΝΑΚΑΣ ΦΑΙΝΟΜΕΝΩΝ ΙΔΙΟΚΤΗΤΩΝ

α/α	ΟΝΟΜ/ΜΟ	ΠΑΤΡΩΝ/ΜΟ	Δ/ΝΣΗ	ΕΜΒΑΔΑ ΕΝΤΟΣ ΑΙΓΙΑΛΟΥ	ΕΜΒΑΔΑ ΕΝΤΟΣ ΠΑΡΑΛΙΑΣ
1	ΚΑΡΟΛΙΔΗΣ	ΑΛΕΞΑΝΔΡΟΣ	ΚΙΛΚΙΣ	-	384.64
	ΚΑΡΟΛΙΔΗΣ	ΓΕΩΡΓΙΟΣ	ΚΙΛΚΙΣ		384.64
	ΚΑΡΟΛΙΔΗΣ	ΕΛΕΝΗ	ΚΙΛΚΙΣ		384.64
	ΚΑΡΟΛΙΔΗΣ	ΑΘΑΝΑΣΙΟΣ	ΚΙΛΚΙΣ		384.64
	ΚΑΡΟΛΙΔΗΣ	ΦΩΤΙΟΣ	ΚΙΛΚΙΣ		384.64
2	ΤΣΑΝΑΚΑ	ΜΑΡΙΑ	ΣΤΡΑΤΩΝΙ		141.72
3	ΤΣΑΝΑΚΑ	ΝΙΚΟΛΑΟΣ	ΣΤΡΑΤΩΝΙ		280.17
4	ΛΑΛΙΩΤΗΣ	ΧΡΗΣΤΟΣ	ΣΤΡΑΤΩΝΙ		517.92
5	ΑΓΝΩΣΤΟΣ	ΑΓΝΩΣΤΟΣ			654.74

ΥΟΥ ΑΙΓΙΑΛΟΥ Υ
4483942.63
4483918.00
4483892.50
4483835.62
4483800.64

Συντεταγμενες Αιγιαλου

Κορυφή	Χ	Υ
1	527486.00	4484000.50
2	527502.46	4483980.25
3	527482.31	4483958.64
4	527465.12	4483942.20
5	527449.06	4483929.85
6	527435.38	4483930.49
7	527411.30	4483930.78
8	527369.22	4483937.91
9	527321.23	4483945.23
10	527314.35	4483949.65
11	527311.78	4483945.66
12	527315.76	4483942.63
13	527315.86	4483938.02
14	527286.31	4483904.26
15	527263.12	4483855.38
16	527248.04	4483830.64
17	527235.06	4483778.97
18	527224.54	4483771.46
19	527208.34	4483734.16
20	527215.83	4483703.49
21	527217.26	4483675.40

Συντεταγμενες Παραλιας

Κορυφή	Χ	Υ
1'	527474.36	4483991.04
2'	527482.58	4483980.93
3'	527471.63	4483969.18
4'	527455.33	4483953.60
5'	527444.27	4483945.09
6'	527435.82	4483945.49
7'	527412.65	4483945.76
8'	527371.61	4483952.72
9'	527326.65	4483959.58
10'	527309.82	4483970.38
11'	527291.67	4483942.09
12'	527296.37	4483938.53
13'	527273.65	4483912.57
14'	527249.90	4483862.51
15'	527234.05	4483836.50
16'	527221.86	4483787.97
17'	527212.44	4483781.25
18'	527192.57	4483735.50
19'	527200.92	4483701.32
20'	527202.28	4483674.64

Πινακας συντεταγμενων Τριγωνομετρικων

Αγ.Θεοδωροι	527134.111	4483970.662	
Υδραγωγειο	529767.347	4484190.052	

Πινακας συντεταγμενων στασεων

S1	527136.774	4483930.329	0.730
S2	527477.520	4484197.817	2.620
S4	527058.925	448812.361	24.000
S6	527286.201	4483907.801	2.330
S7	527254.457	4483865.023	3.800
S8	527224.591	4483796.417	7.840
S9	527247.128	4483883.336	5.720
S11	527269.673	4483970.151	2.080
S12	527203.132	4483914.826	15.15
S13	527206.573	4483896.452	13.730
S16	527219.368	4483858.261	7.410
S50	527439.693	4484096.296	2.830
S51	527599.914	448944.125	5.010

527350 527400 527450 527500

ΥΠΟΜΝΗΜΑ ΕΠΙΤΡΟΠΗΣ

1. ΤΟ ΠΑΡΟΝ ΔΙΑΓΡΑΜΜΑ ΣΥΝΟΔΕΥΕΙ ΤΗΝ ΑΠΟ 20-1-2006 ΕΚΘΕΣΗ ΤΗΣ ΕΠΙΤΡΟΠΗΣ ΤΟΥ ΑΡΘΡΟΥ 100 ΤΟΥ Π.Δ. 284/'88, ΠΕΡΙ ΚΑΘΟΡΙΣΜΟΥ ΤΩΝ ΟΡΙΩΝ ΑΙΓΙΑΛΟΥ ΚΑΙ ΠΑΡΑΛΙΑΣ, ΟΠΩΣ ΤΡΟΠΟΙΗΘΗΚΕ ΑΠΟ ΤΟ ΑΡΘΡΟ 3 ΤΟΥ Ν.2971/2001 (Φ.Ε.Κ. 285/19-12-2001)
2. ΚΟΚΚΙΝΗ 1, 2, 3,4,5,6,7,8,9,10,11,12,13,14,15,16,17,18,19,20,21. ΟΡΙΟΓΡΑΜΜΗ ΑΙΓΙΑΛΟΥ
3. ΚΙΤΡΙΝΗ 1', 2', 3',4',5',6',7',8',9',10',11',12',13'14',15',16',17',18',19',20'. ΠΑΡΑΛΙΑΣ
4. ΜΠΛΕ 1.2 , 2'', 3'',4''5'' . ΟΡΙΟΓΡΑΜΜΗ ΠΑΛΑΙΟΥ ΑΙΓΙΑΛΟΥ
5. ΟΙ ΚΟΡΥΦΕΣ ΤΩΝ ΟΡΙΟΓΡΑΜΜΩΝ ΕΞΑΣΦΑΛΙΖΟΝΤΑΙ ΑΠΟ ΣΥΝΤΕΤΑΓΜΕΝΕΣ ΤΟΥ ΚΡΑΤΙΚΟΥ ΔΙΚΤΥΟΥ
6. ΟΙ ΣΥΝΤΕΤΑΓΜΕΝΕΣ ΤΩΝ ΚΟΡΥΦΩΝ ΤΟΥ ΑΙΓΙΑΛΟΥ ΚΑΙ ΤΗΣ ΠΑΡΑΛΙΑΣ ΑΝΑΓΡΑΦΟΝΤΑΙ ΑΝΩ ΜΕ ΜΟΡΦΗ ΠΙΝΑΚΑ
7. ΚΑΘΟΡΙΖΕΤΑΙ ΖΩΝΗ ΠΑΡΑΛΙΑΣ ΠΛΑΤΟΥΣ 15.00m.ΓΙΑ ΤΗΝ ΕΞΥΠΗΡΕΤΗΣΗ ΤΩΝ ΣΚΟΠΩΝ ΤΟΥ ΑΡΘΡΟΥ 1, ΠΑΡ.2 ΤΟΥ Ν. 2971/2001 (Φ.Ε.Κ.285/19-12-2001") ΕΝΤΟΣ ΤΗΣ ΟΠΟΙΑΣ ΤΑ ΥΠΑΡΧΟΝΤΑ ΚΤΙΣΜΑΤΑ ΔΕΝ ΕΞΑΙΡΟΥΝΤΑΙ

Η ΕΠΙΤΡΟΠΗ

ΤΑ ΜΕΛΗ

1. ΕΥΣΤΑΘΙΟΣ ΧΑΤΖΟΠΟΥΛΟΣ
Τοπ/φος Μηχαν.

2. ΠΑΚΑΤΑΡΙΔΗΣ ΣΑΒΒΑΣ
ΥΠΟΠΛΟΙΑΡΧΟΣ Λ.Σ.

3. ΚΩΝ/ΝΟΣ. ΒΟΓΙΑΤΖΗΣ
Τοπ/φος Μηχ.

4. ΙΩΑΝΝΗΣ ΠΕΡΔΙΚΗΣ
Αρχιτεκτων Μηχ.

Ο ΠΡΟΕΔΡΟΣ

ΚΟΜΠΟΥΡΗΣ ΙΩΑΝΝΗΣ

ΤΟΠΟΓΡΑΦΙΚΟ ΔΙΑΓΡΑΜΜΑ
ΚΑΘΟΡΙΣΜΟΥ ΟΡΙΩΝ ΑΙΓΙΑΛΟΥ - ΠΑΡΑΛΙΑΣ ΚΑΙ ΠΑΛΑΙΟΥ ΑΙΓΙΑΛΟΥ

ΘΕΣΗ : ΚΑΡΒΟΝΟΣΚΑΛΑ
ΑΓΡΟΚΤΗΜΑ : ΣΤΡΑΤΩΝΙΟΥ
ΔΗΜΟΣ :ΣΤΑΓΕΙΡΩΝ - ΑΚΑΝΘΟΥ
ΝΟΜΟΣ: ΧΑΛΚΙΔΙΚΗΣ
ΑΡΜΟΔΙΑ ΥΠΗΡΕΣΙΑ : ΚΤΗΜΑΤΙΚΗ ΥΠΗΡΕΣΙΑ ΠΟΛΥΓΥΡΟΥ
ΕΝΔΙΑΦΕΡΟΜΕΝΟΣ : ΚΑΡΟΛΙΔΗΣ Η. ΑΛΕΞ. ΚΑΡΟΛΙΔΗΣ ΓΕΩΡΓΙΟΣ, ΕΛΕΝΗ ΚΑΡΟΛΙΔΗ ΤΣΙΡΩΝΗ, ΚΑΡΟΛΙΔΗΣ ΑΘΑΝΑΣΙΟΣ, ΦΩΤΙΟΣ ΚΑΡΟΛΙΔΗΣ

ΚΛΙΜΑΚΑ 1:500

ΥΨΟΜΕΤΡΙΚΗ ΑΦΕΤΗΡΙΑ : Η ΘΑΛΑΣΣΑ
ΣΥΣΤΗΜΑ ΑΝΑΦΟΡΑΣ : ΕΓΣΑ '87
ΙΣΟΔΙΑΣΤΑΣΗ ΥΨΟΜΕΤΡΙΚΩΝ ΚΑΜΠΥΛΩΝ : 1.00μ.
ΜΕΘΟΔΟΣ ΑΠΟΤΥΠΩΣΗΣ : ΕΠΙΓΕΙΑ ΤΑΧΥΜΕΤΡΙΚΗ
ΧΡΟΝΟΛΟΓΙΑ ΑΠΟΤΥΠΩΣΗΣ : ΙΟΥΛΙΟΣ 2005

Υπομνημα Συμβολων

ΑΡ. ΣΧΕΔΙΟΥ 1

Αριθμος κληροτεμαχιου Υ.Γ.
Σταση αποτυπωσης
Στυλος Ο.Τ.Ε
Στυλος ΔΕΗ
Κτισμα
Υποστεγα
Περιφραξη
Δενδρα
Χαμηλη υδροβια βλαστηση
Πρανες
Αμμος
Βραχια
οριο αγροτεμαχιων
όριο βλάστησης

Ο ΣΥΝΤΑΞΑΣ
ΠΕΤΡΟΥΣ ΑΛΕΞΑΝΔΡΟΣ
Αγρ. Τοπογραφος Μηχανικος

Πολυγυρος 23-8-2005
Θεωρηθηκε

Ευσταθ. Χατζοπουλος
Αγρ. Τοπ/φος Μηχ.

Πολυγυρος 23-8-2005
Ελεγθηκε επι τοπου για την ακριβεια της αποτυπωσης

Ευσταθ. Χατζοπουλος
Αγρ. Τοπ/φος Μηχ.

ΕΘΝΙΚΟ ΤΥΠΟΓΡΑΦΕΙΟ

ΕΦΗΜΕΡΙΔΑ ΤΗΣ ΚΥΒΕΡΝΗΣΕΩΣ

ΠΕΡΙΦΕΡΕΙΑΚΑ ΓΡΑΦΕΙΑ ΠΩΛΗΣΗΣ Φ.Ε.Κ.

ΘΕΣΣΑΛΟΝΙΚΗ - Βασ. Όλγας 227	**(2310) 423 956**	**ΛΑΡΙΣΑ** - Διοικητήριο	**(2410) 597449**
ΠΕΙΡΑΙΑΣ - Ευριπίδου 63	**(210) 413 5228**	**ΚΕΡΚΥΡΑ** - Σαμαρά 13	**(26610) 89 122**
ΠΑΤΡΑ - Κορίνθου 327	**(2610) 638 109**		**(26610) 89 105**
	(2610) 638 110	**ΗΡΑΚΛΕΙΟ** - Πεδιάδος 2	**(2810) 300 781**
ΙΩΑΝΝΙΝΑ - Διοικητήριο	**(26510) 87215**	**ΛΕΣΒΟΣ** - Πλ.Κωνσταντινουπόλεως 1	**(22510) 46 654**
ΚΟΜΟΤΗΝΗ - Δημοκρατίας 1	**(25310) 22 858**		**(22510) 47 533**

ΤΙΜΗ ΠΩΛΗΣΗΣ ΦΥΛΛΩΝ ΕΦΗΜΕΡΙΔΟΣ ΤΗΣ ΚΥΒΕΡΝΗΣΕΩΣ

Σε έντυπη μορφή:
- Για τα ΦΕΚ από 1 μέχρι 16 σελίδες σε 1 euro, προσαυξανόμενη κατά 0,20 euro για κάθε επιπλέον οκτασέλιδο ή μέρος αυτού.
- Για τα φωτοαντίγραφα ΦΕΚ σε 0,15 euro ανά σελίδα.

Σε μορφή CD:

Τεύχος	**Περίοδος**	**EURO**	**Τεύχος**	**Περίοδος**	**EURO**
Α΄	Ετήσιο	150	Αναπτυξιακών Πράξεων	Ετήσιο	50
Α	3μηνιαίο	40	Ν.Π.Δ.Δ.	Ετήσιο	50
Α΄	Μηνιαίο	15	Παράρτημα	Ετήσιο	50
Β’	Ετήσιο	300	Εμπορικής και Βιομηχανικής Ιδιοκτησίας	Ετήσιο	100
Β΄	3μηνιαίο	80	Ανωτάτου Ειδικού Δικαστηρίου	Ετήσιο	5
Β΄	Μηνιαίο	30	Διακηρύξεων Δημοσίων Συμβάσεων	Ετήσιο	200
Γ΄	Ετήσιο	50	Διακηρύξεων Δημοσίων Συμβάσεων	Εβδομαδιαίο	5
Δ΄	Ετήσιο	220	Α.Ε. & Ε.Π.Ε	Μηνιαίο	100
Δ΄	3μηνιαίο	60			

- Η τιμή πώλησης μεμονωμένων Φ.Ε.Κ σε μορφή cd-rom από εκείνα που διατίθενται σε ηλεκτρονική μορφή και μέχρι 100 σελίδες σε 5 euro προσαυξανόμενη κατά 1 euro ανά 50 σελίδες.
- Η τιμή πώλησης σε μορφή cd-rom δημοσιευμάτων μιας εταιρείας στο τεύχος Α.Ε. και Ε.Π.Ε. σε 5 euro ανά έτος.

ΠΑΡΑΓΓΕΛΙΑ ΚΑΙ ΑΠΟΣΤΟΛΗ Φ.Ε.Κ. : τηλεφωνικά : 210 - 4071010, fax : 210 - 4071010 internet : http://www.et.gr.

ΕΤΗΣΙΕΣ ΣΥΝΔΡΟΜΕΣ Φ.Ε.Κ.

	Σε έντυπη μορφή	**Από το Internet**
Α΄ (Νόμοι, Π.Δ., Συμβάσεις κτλ.)	225 €	190 €
Β΄ (Υπουργικές αποφάσεις κτλ.)	320 €	225 €
Γ΄ (Διορισμοί, απολύσεις κτλ. Δημ. Υπαλλήλων)	65 €	ΔΩΡΕΑΝ
Δ΄ (Απαλλοτριώσεις, πολεοδομία κτλ.)	320 €	160 €
Αναπτυξιακών Πράξεων και Συμβάσεων (Τ.Α.Π.Σ.)	160 €	95 €
Ν.Π.Δ.Δ. (Διορισμοί κτλ. προσωπικού Ν.Π.Δ.Δ.)	65 €	ΔΩΡΕΑΝ
Παράρτημα (Προκηρύξεις θέσεων ΔΕΠ κτλ.)	33 €	ΔΩΡΕΑΝ
Δελτίο Εμπορικής και Βιομ/κής Ιδιοκτησίας (Δ.Ε.Β.Ι.)	65 €	33 €
Ανωτάτου Ειδικού Δικαστηρίου (Α.Ε.Δ.)	10 €	ΔΩΡΕΑΝ
Ανωνύμων Εταιρειών & Ε.Π.Ε.	2.250 €	645 €
Διακηρύξεων Δημοσίων Συμβάσεων (Δ.Δ.Σ.)	225 €	95 €
Πρώτο (Α΄), Δεύτερο (Β΄) και Τέταρτο (Δ΄)	–	450 €

- Το τεύχος του ΑΣΕΠ (έντυπη μορφή) θα αποστέλλεται σε συνδρομητές με την επιβάρυνση των 70 euro, ποσό το οποίο αφορά ταχυδρομικά έξοδα.
- Για την παροχή δικαιώματος ηλεκτρονικής πρόσβασης σε Φ.Ε.Κ. προηγουμένων ετών και συγκεκριμένα στα τεύχη Α΄, Β΄, Δ΄, Αναπτυξιακών Πράξεων & Συμβάσεων, Δελτίο Εμπορικής και Βιομηχανικής Ιδιοκτησίας Διακηρύξεων, Δημοσίων Συμβάσεων και Α.Ε. & Ε.Π.Ε., η τιμή προσαυξάνεται πέραν του ποσού της ετήσιας συνδρομής έτους 2006, κατά 40 euro ανά έτος παλαιότητας και ανά τεύχος.

* Οι συνδρομές του εσωτερικού προπληρώνονται στις ΔΟΥ (το ποσό συνδρομής καταβάλλεται στον κωδικό αριθμό εσόδων ΚΑΕ 2531 και το ποσό υπέρ ΤΑΠΕΤ (5% του ποσού της συνδρομής) στον κωδικό αριθμό εσόδων ΚΑΕ 3512).Το πρωτότυπο αποδεικτικό είσπραξης (διπλότυπο) θα πρέπει να αποστέλλεται ή να κατατίθεται στην αρμόδια Υπηρεσία του Εθνικού Τυπογραφείου.
* Η πληρωμή του υπέρ ΤΑΠΕΤ ποσοστού που αντιστοιχεί σε συνδρομές, εισπράττεται και από τις ΔΟΥ.
* Οι συνδρομητές του εξωτερικού έχουν τη δυνατότητα λήψης των δημοσιευμάτων μέσω internet, με την καταβολή των αντίστοιχων ποσών συνδρομής και ΤΑΠΕΤ .
* Οι Νομαρχιακές Αυτοδιοικήσεις, οι Δήμοι, οι Κοινότητες ως και οι επιχειρήσεις αυτών πληρώνουν το μισό χρηματικό ποσό της συνδρομής και ολόκληρο το ποσό υπέρ του ΤΑΠΕΤ.
* Η συνδρομή ισχύει για ένα ημερολογιακό έτος. Δεν εγγράφονται συνδρομητές για μικρότερο χρονικό διάστημα.
* Η εγγραφή ή ανανέωση της συνδρομής πραγματοποιείται το αργότερο μέχρι την 31ην Δεκεμβρίου κάθε έτους.
* Αντίγραφα διπλοτύπων, ταχυδρομικές επιταγές και χρηματικά γραμμάτια δεν γίνονται δεκτά.

Πληροφορίες Α.Ε. - Ε.Π.Ε. και λοιπών Φ.Ε.Κ.: 210 527 9000
Φωτοαντίγραφα παλαιών ΦΕΚ - ΒΙΒΛΙΟΘΗΚΗ - ΜΑΡΝΗ 8 - Τηλ. (210)8220885 - 8222924
Δωρεάν διάθεση τεύχους Προκηρύξεων ΑΣΕΠ αποκλειστικά από Μάρνη 8 & Περιφερειακά Γραφεία
Δωρεάν ανάγνωση δημοσιευμάτων τεύχους Α΄ από την ιστοσελίδα του Εθνικού Τυπογραφείου

Οι υπηρεσίες εξυπηρέτησης των πολιτών λειτουργούν καθημερινά από 08.00΄ έως 13.00΄



ΑΠΟ ΤΟ ΕΘΝΙΚΟ ΤΥΠΟΓΡΑΦΕΙΟ
ΚΑΠΟΔΙΣΤΡΙΟΥ 34 * ΑΘΗΝΑ 104 32 * ΤΗΛ. 210 52 79 000 * FAX 210 52 21 004
ΗΛΕΚΤΡΟΝΙΚΗ ΔΙΕΥΘΥΝΣΗ: http://www.et.gr – e-mail: webmaster@et.gr